


- LEGENDA MATERIÁLŮ**
- nosné zdivo z pórobetonu tl. 250 mm
 - příčkovky z pórobetonu tl. 150 mm
 - příčkovky z pórobetonu tl. 100 mm
 - zateplení polystyren tl. 50, 150 mm

LEGENDA MÍSTNOSTÍ - 1 BJ

ozn	název	plocha (m2)	nášlapná vrstva	povrchová úprava zdí
1.01	zádveří	3,3	keram. dlažba	omítka
1.02	koupelna s WC	5,2	keram. dlažba	obklad
1.03	komora/šatna	4,0	vinyl	omítka
1.04	chodba	4,1	vinyl	omítka
1.05	obývací pokoj s k.k.	37,5	vinyl	omítka
užitná plocha		54,1		
1.06	garáž	19,5	keram. dlažba	omítka
1.07	terasa	13,5	keram. dlažba	

NÁZEV AKCE:	MĚŘÍTKO: 1:60
RD STOCHOV	FORMÁT: A3
NÁZEV VÝKRESU:	DATUM: 01/2024
SKUTEČNÝ STAV - PŮDORYS 1NP	ČÍSLO VÝKRESU: SS1

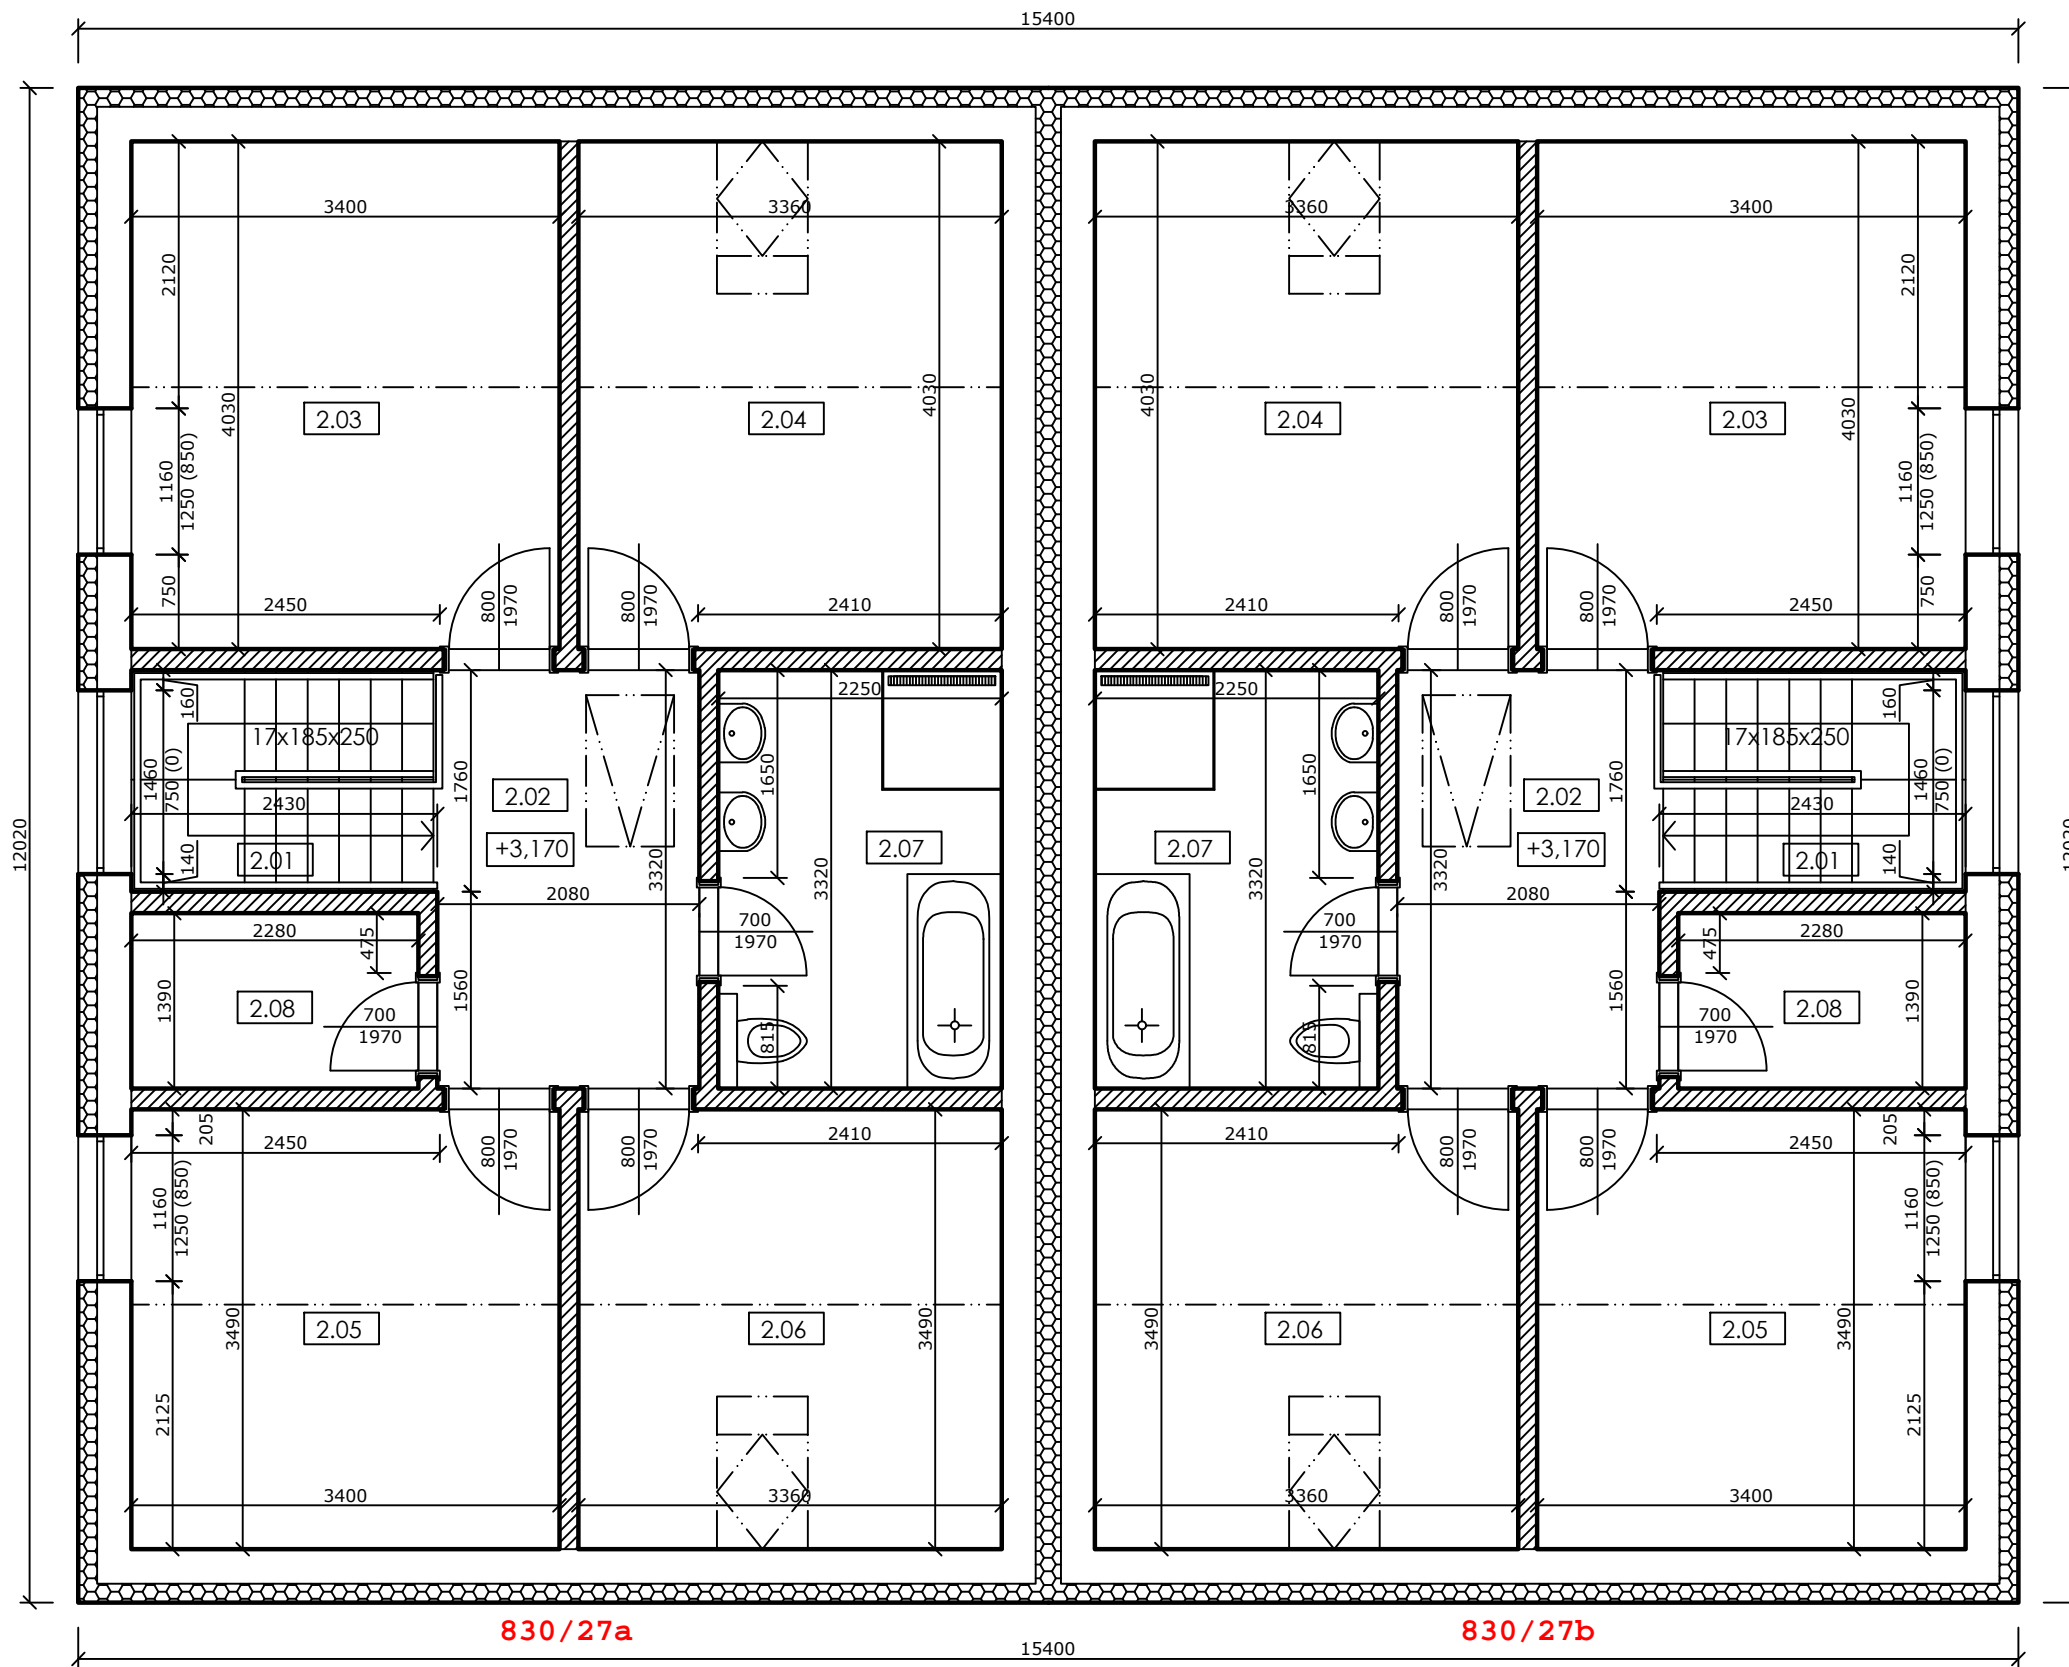

LEGENDA MATERIÁLŮ

- nosné zdivo z pórobetonu tl. 250 mm
- příčkovky z pórobetonu tl. 150 mm
- příčkovky z pórobetonu tl. 100 mm
- zateplení polystyren tl. 50, 150 mm

LEGENDA MÍSTNOSTÍ - 1 BJ

ozn	název	plocha (m2)	nášlapná vrstva	povrchová úprava zdí
2.01	schodiště	4,3	vinyl	omítka
2.02	chodba	6,9	vinyl	omítka
2.03	pokoj	13,7	vinyl	omítka
2.04	pokoj	13,5	vinyl	omítka
2.05	pokoj	11,9	vinyl	omítka
2.06	pokoj	11,7	vinyl	omítka
2.07	koupelna s WC	7,5	keram. dlažba	obklad
2.08	šatna	3,2	vinyl	omítka
	užitná plocha	72,7		

NÁZEV AKCE:	RD STOCHOV	MĚŘÍTKO:	1:60
NÁZEV VÝKRESU:	SKUTEČNÝ STAV - PŮDORYS PODKROVÍ	FORMÁT:	A3
		DATUM:	01/2024
		ČÍSLO VÝKRESU:	SS2